Pros:

Cons:

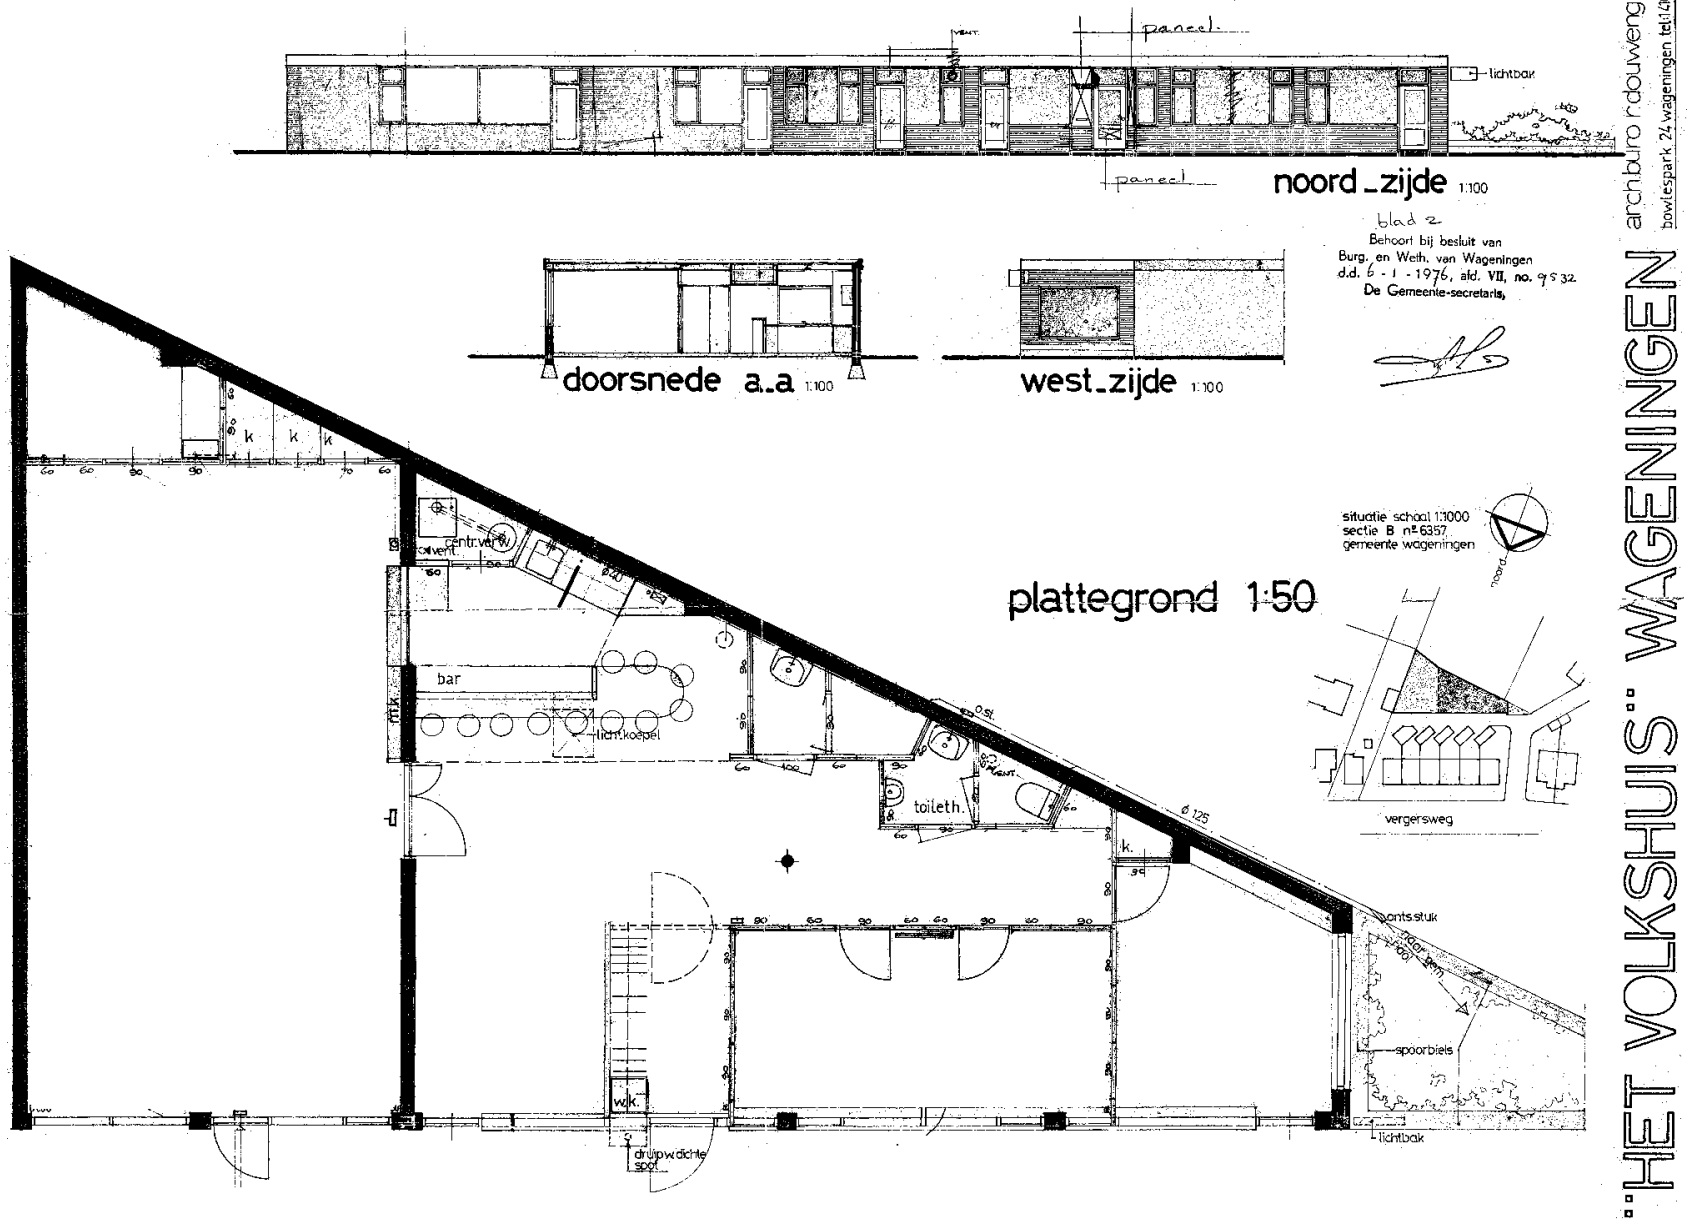
paneel
lichtbak
paneel
noord_zijde 1:100
blad 2
Behoort bij besluit van
Burg. en Weth. van Wageningen
d.d. 6 - 1 - 1976, afd. VII, no. 95 32.
De Gemeente-secretaris,
doorsnede a_a 1:100
west_zijde 1:100
situatie school 1:1000
sectie B n°6357
gemeente wageningen
noord
plattegrond 1:50
vergersweg
centr.verw.
bar
lichtkoepel
toileth.
ø 125
ø 150
ø 200
ø